


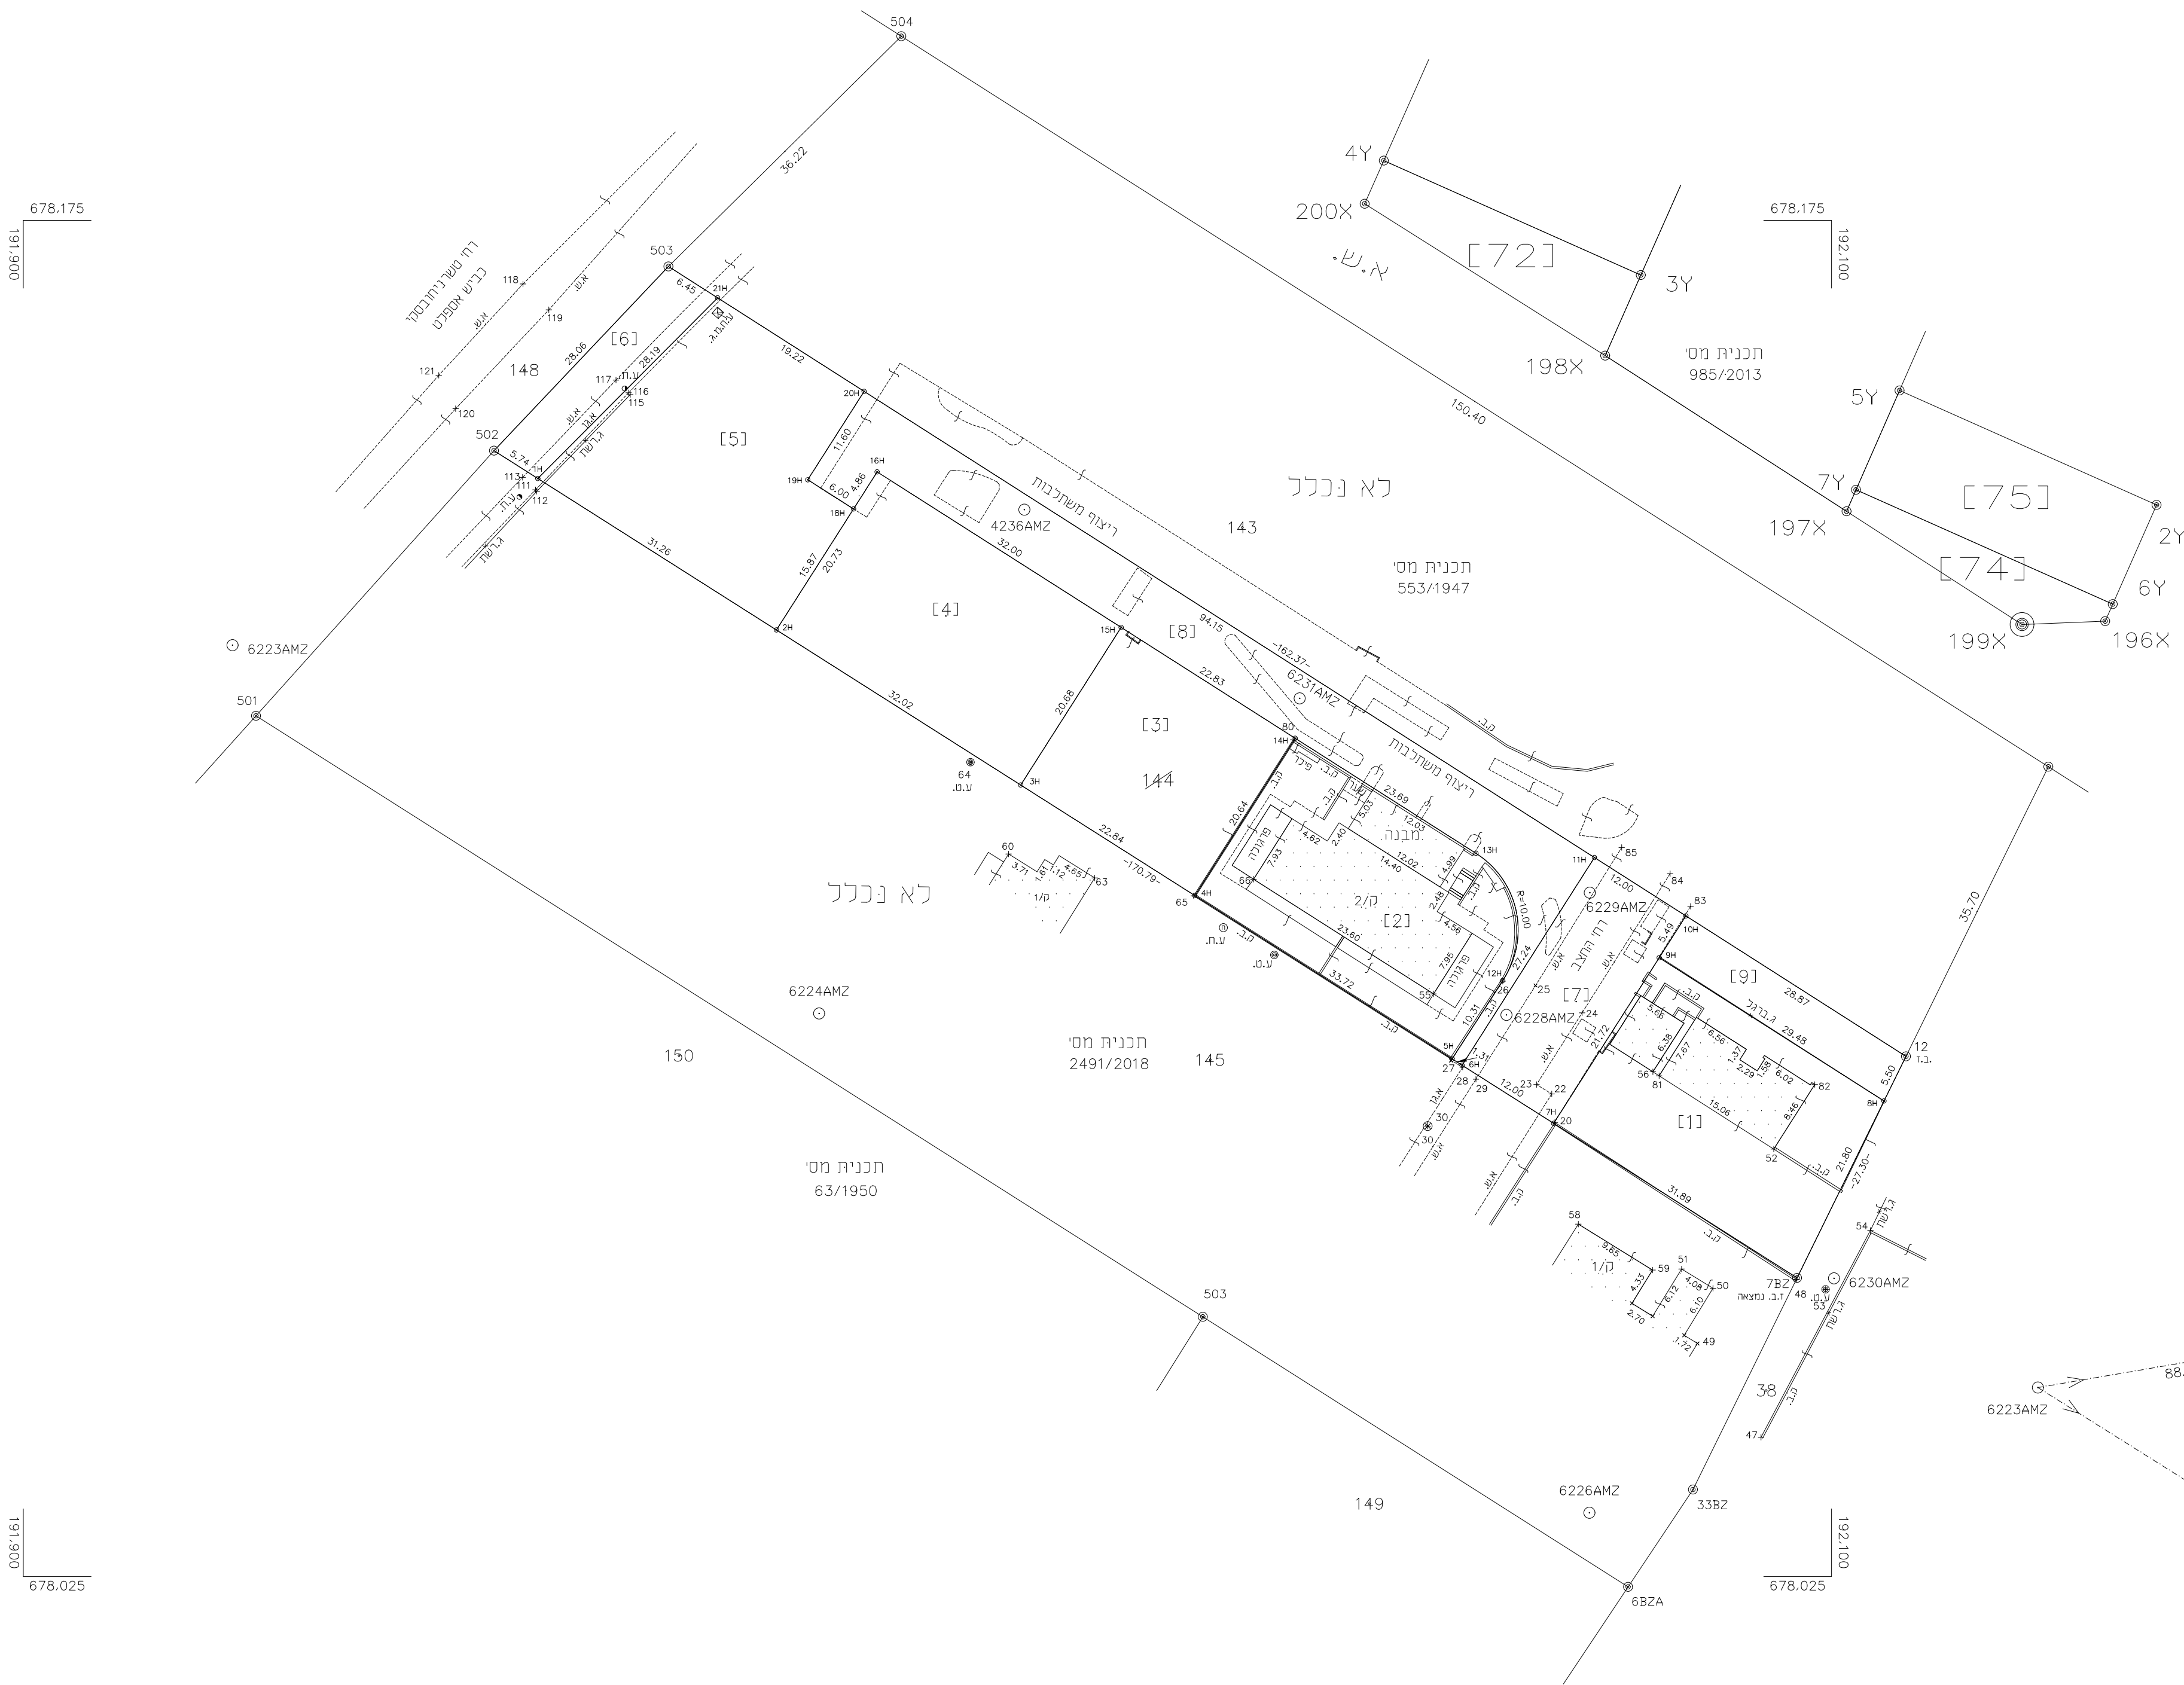

מחוז : המרכז
נפה : פתח תקוה
מקום : צופית
גוש : 7595
חלקות: 144

הוכן עבור: מ.א.דרום השרון




1.חלוקה

ח.ב.ע.ח.ש.ע.	מספרי החלקות		השטחים בדונם מטר
	סופי	אדעי	
1005	1	0.666	מגורים א
1006	2	0.674	מגורים א
1007	3	0.472	מגורים א
1022	4	0.663	תקלי
1020	5	0.707	ש.צ.פ.
	6	0.168	דרך
	7	0.327	דרך
1013	8	0.720	דרך
1017	9	0.160	ש.צ.פ.
		4.557	



תרשים רשת הבקרה האופקית
קנה מידה 1 : 1250

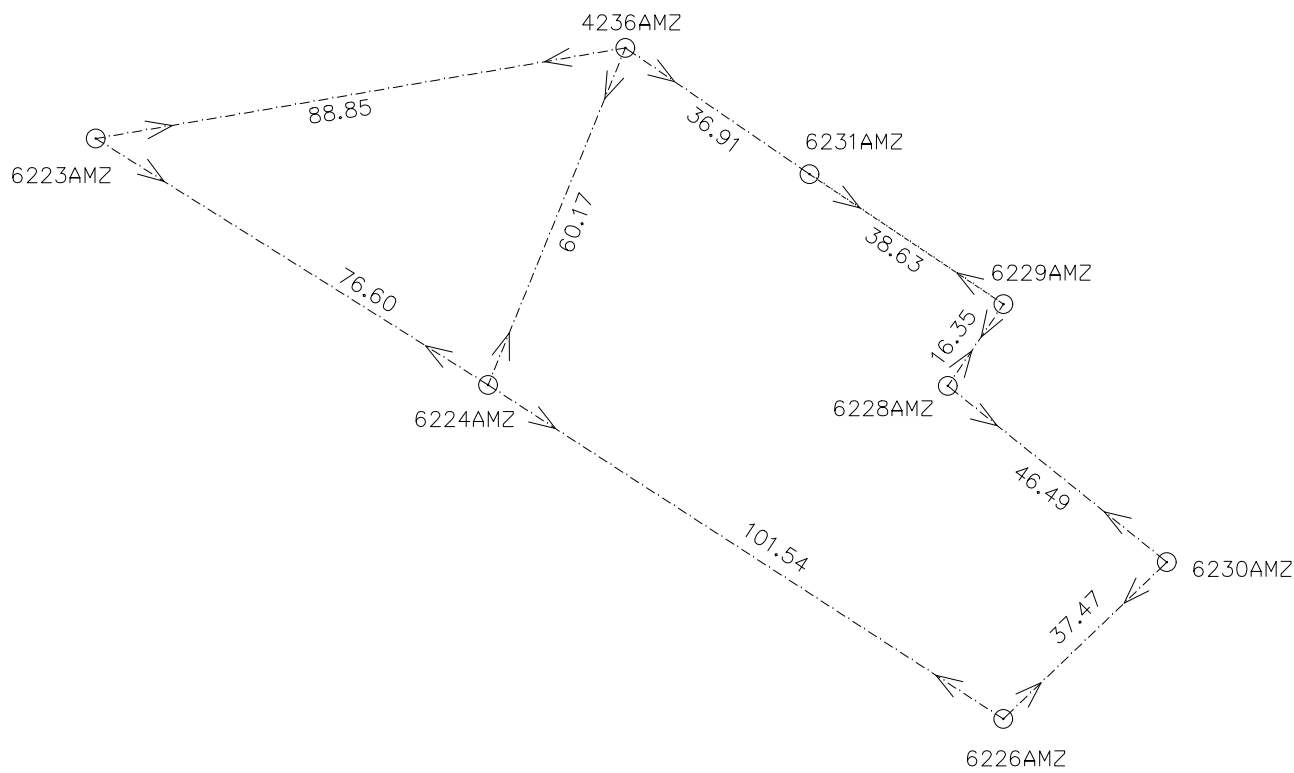

אני מאשר בזה כי תשריט זה מתאר בדיוק את מצבם וגבולותיהם של המקרקעין המוארים
בו במועדים המצוינים להלן:

תאריך מדידת הפרטים : 12.05.2020
תאריך מדידת סימני הגבול השנים שנמצאו או שוחזרו בשדה :
תאריך מדידת סימני הגבול האחרים אם סומנו ונמדדו :

אני מאשר בזה כי ערכתי את התציר כפי תקנות המדידות
נמדדות ומיפוי, התשע"ו - 2016, וכי היא ראויה לאשרר לשם רישום.

תאריך גמר התכנית : 12.05.2020
המקום : נחלים

כספי חגי מושב נחלים 0522531084 מספר רישון 623
שם המוודד ומענו חתימה



- הערות
- 1 הגבולות ושטח החלקות 144 נלקחו ממפת גוש רישום 7595.
 - 2 התוכנית הוכנה בהתאם לתביע מס שד/מק/17/101.
 - 3 כל הגבולות שלא תוארו אינם מסומנים בשטח.